



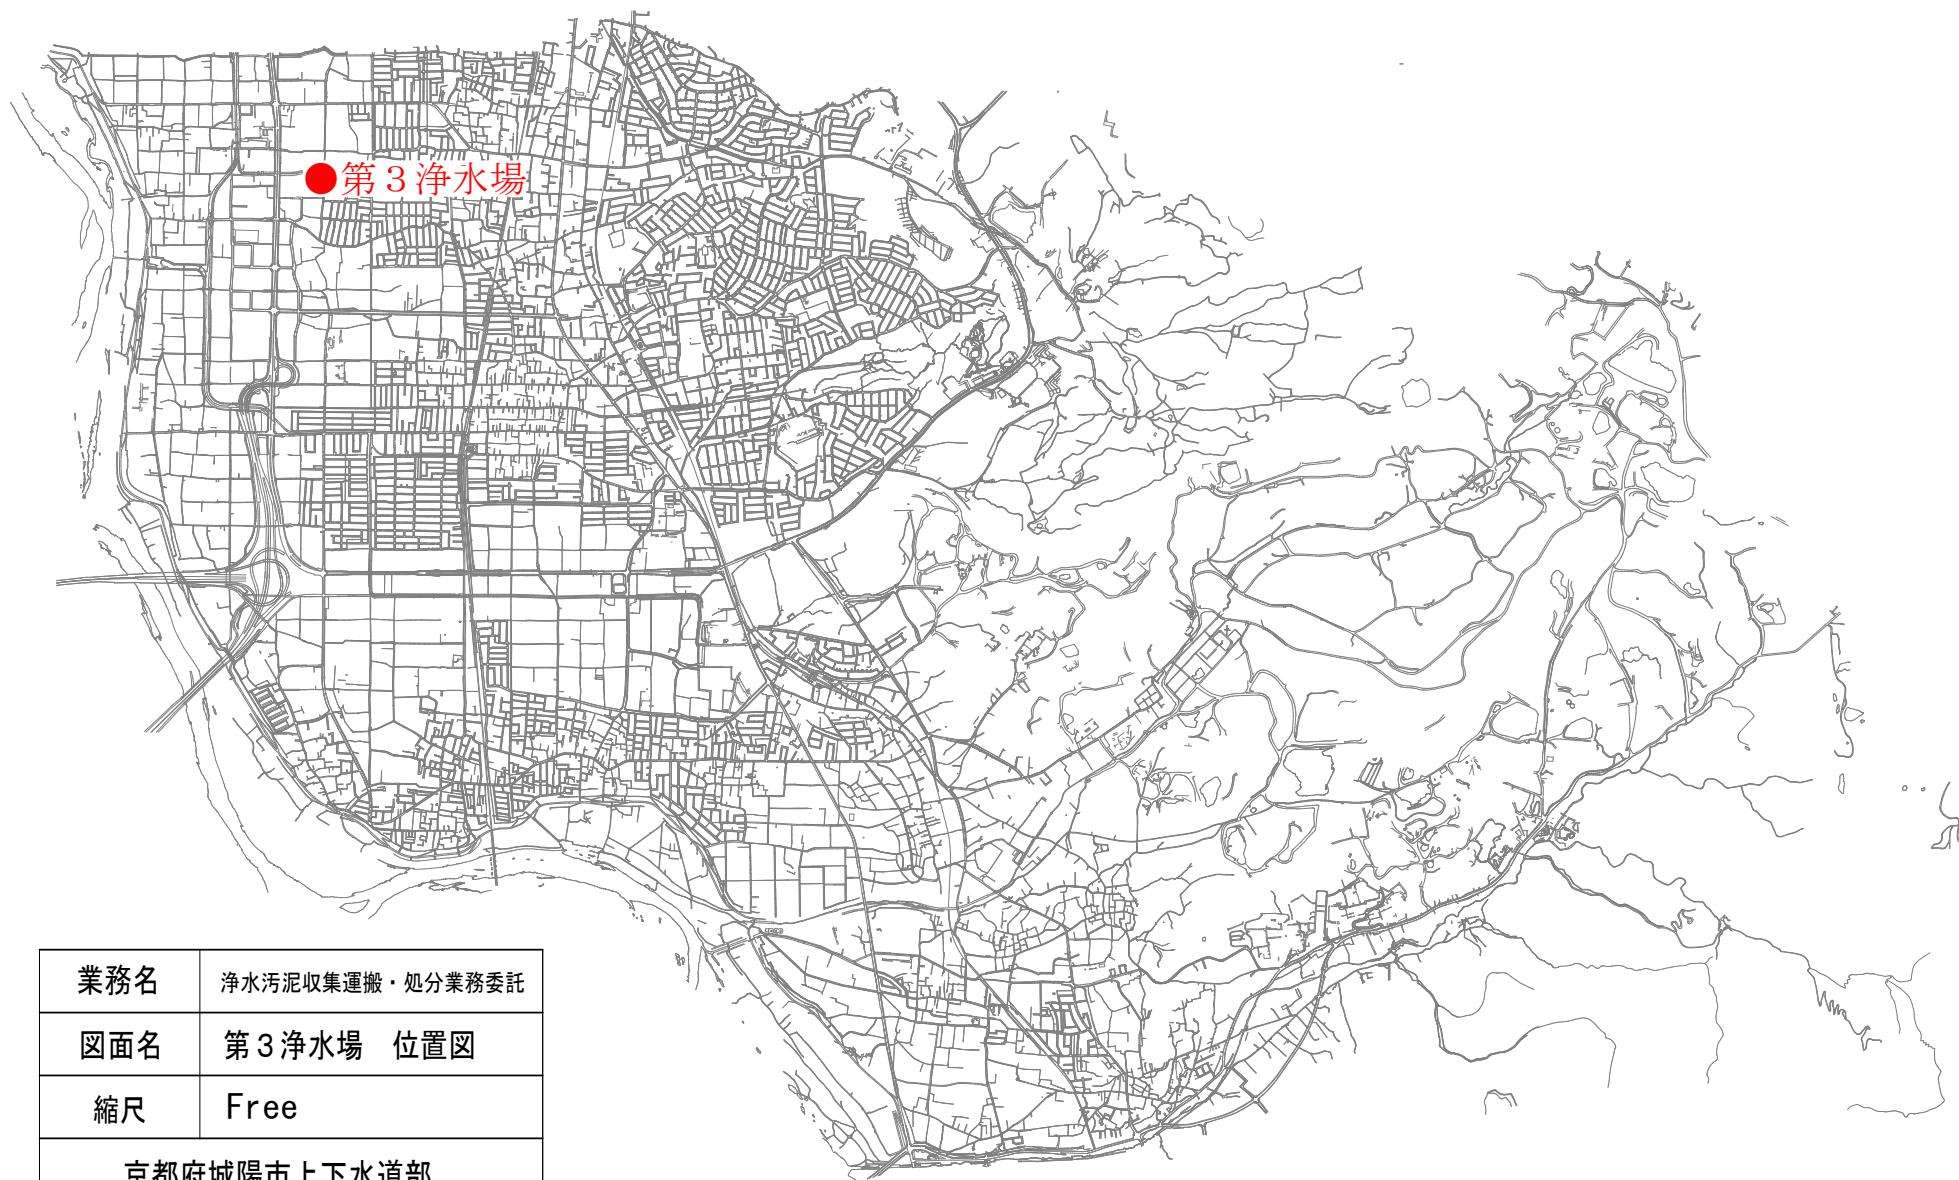

業務名	浄水污泥収集運搬・処分業務委託
図面名	第3浄水場 位置図
縮尺	Free
京都府城陽市上下水道部	

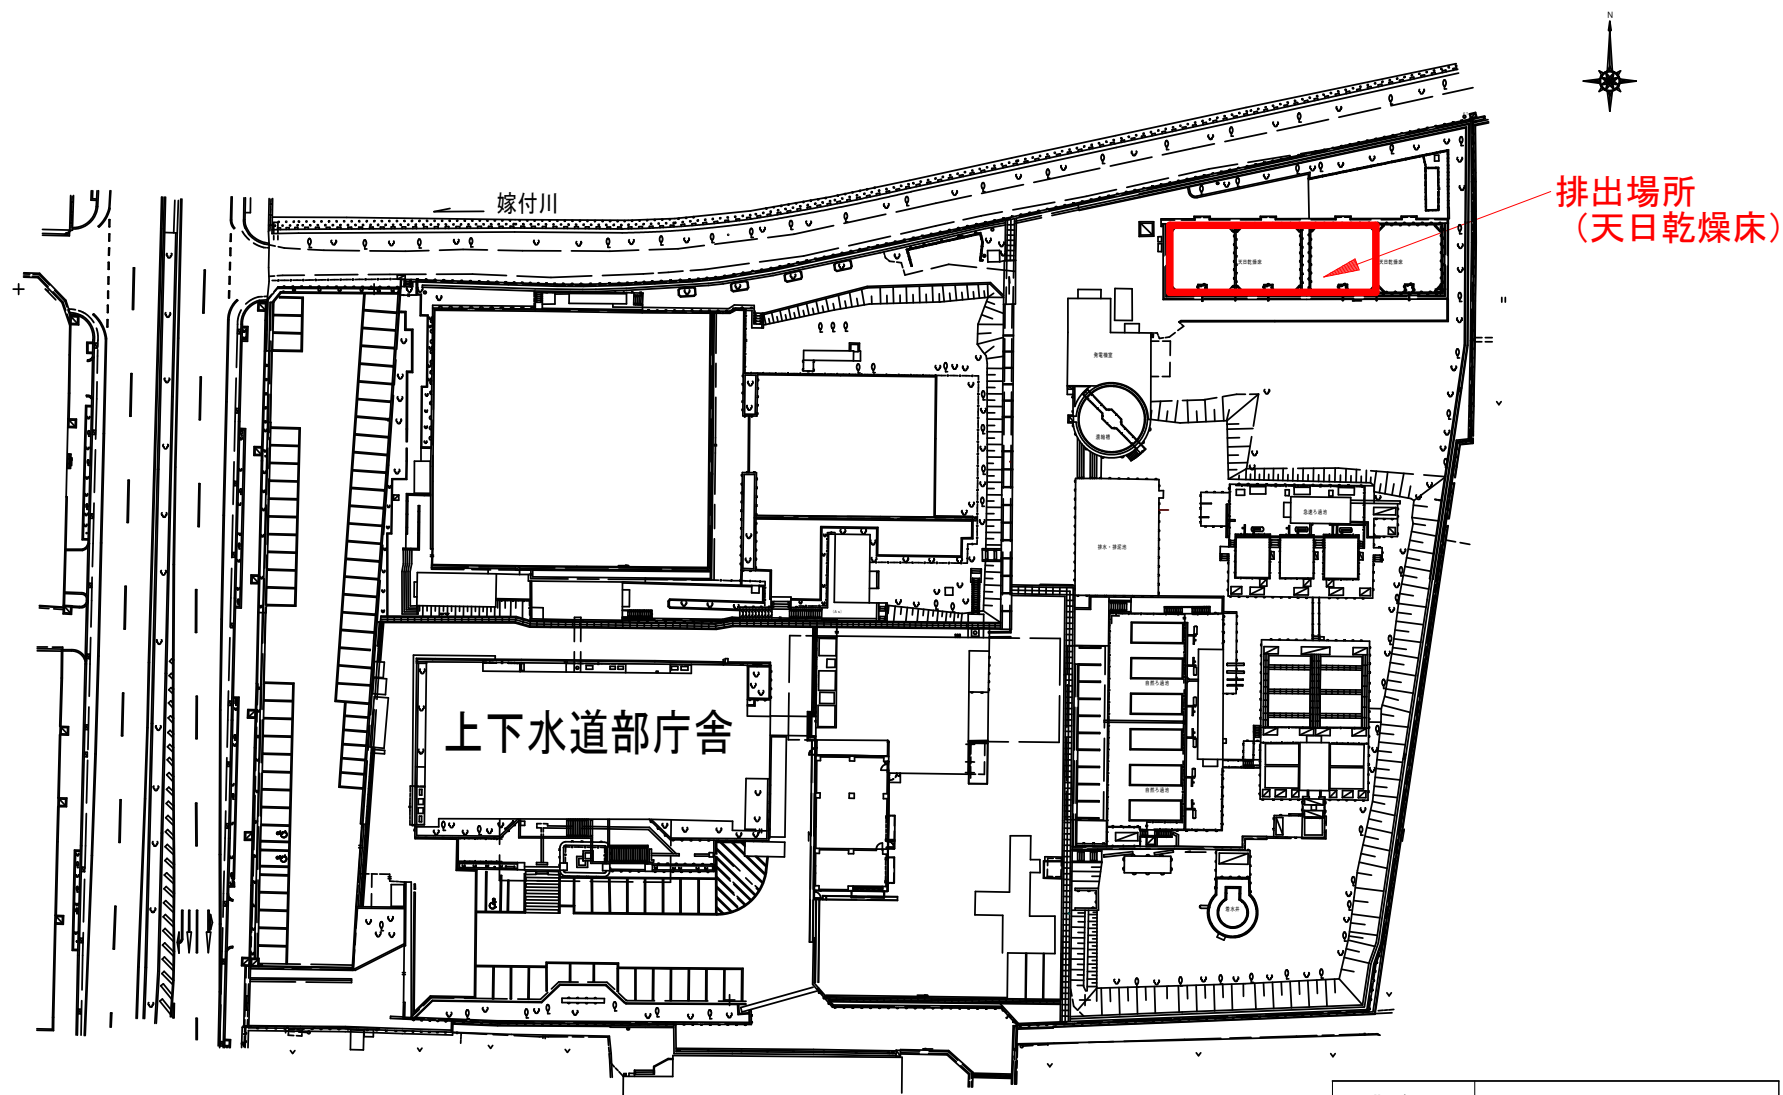

業務名	浄水污泥収集運搬・処分業務委託
図面名	第3浄水場 平面図
縮尺	Free
京都府城陽市上下水道部	