



硬質塩化ビニル管布設標準図 S = 1 : 20

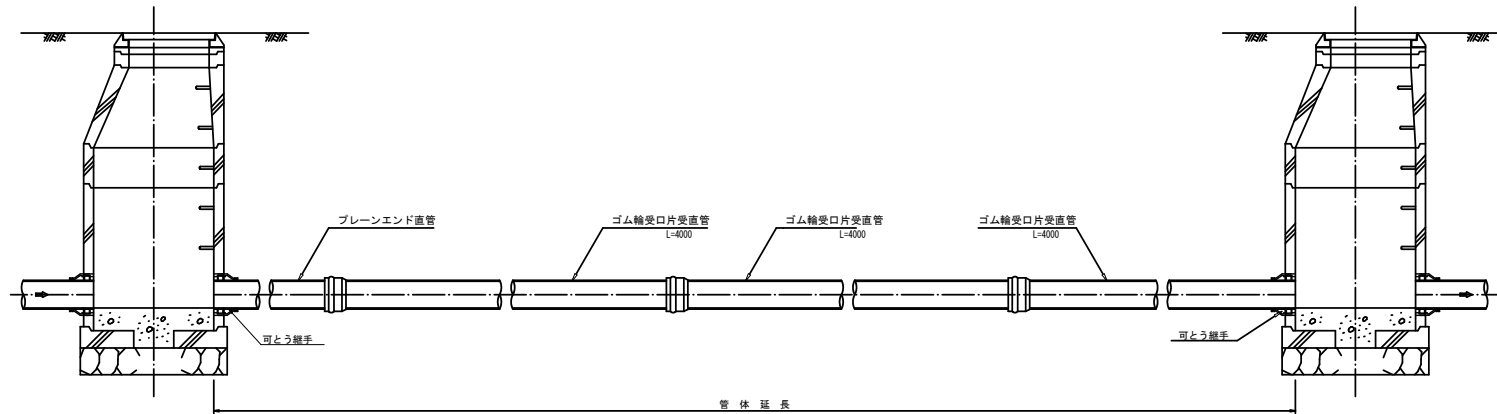

公共汚水樹～取付管布設標準図 S = 1 : 20

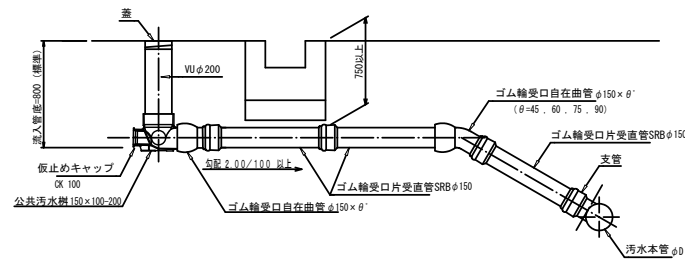

※あくまで標準図です。
 ※設置場所、協議により決定するものとする。