
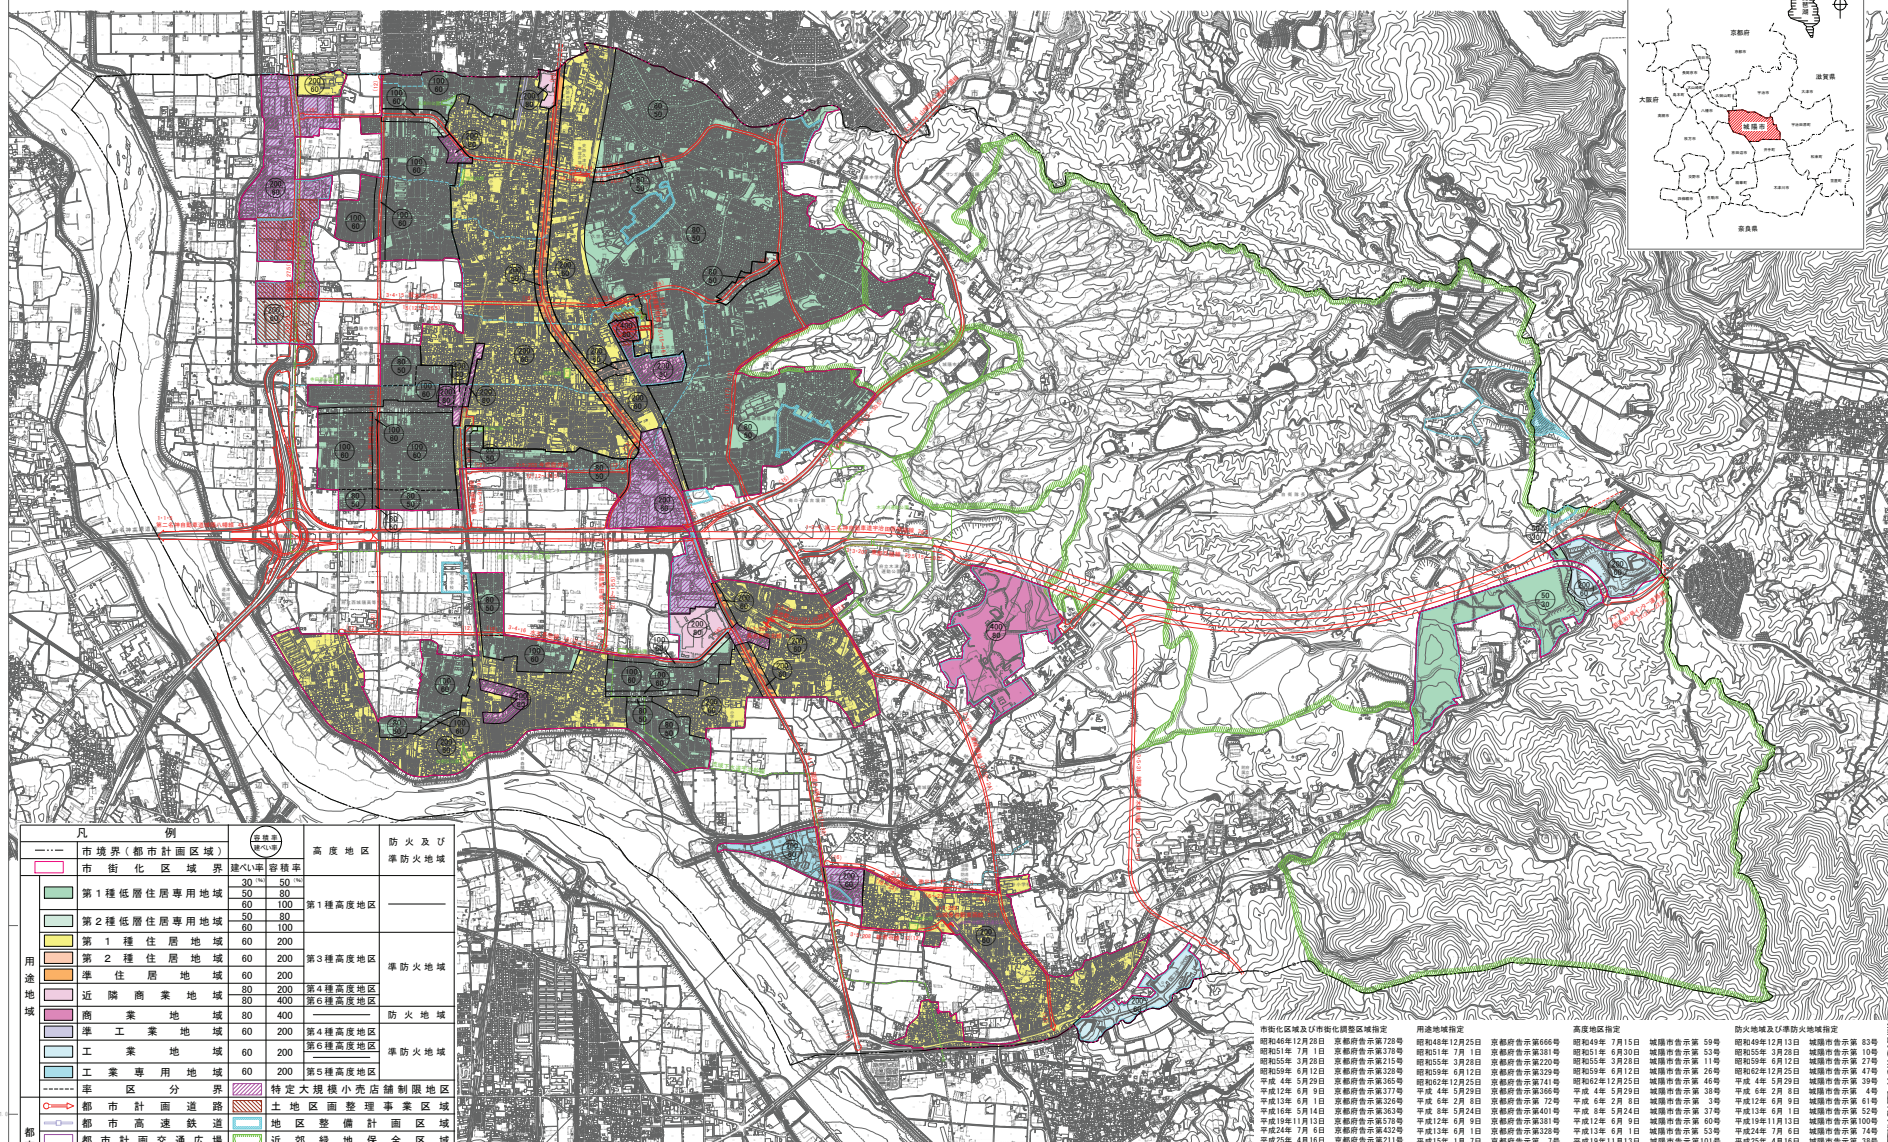


城 陽 市 都 市 計 画 図

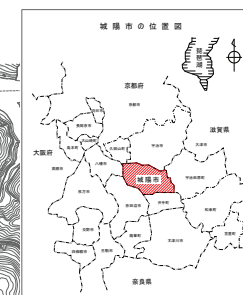

注 意

1. この図面は令和4年11月現在のものです。都市計画は変更することがありますので使用に当たってはご注意ください。
2. 許可なくして複製することを禁じます。
3. この図面は概略図ですので、詳細については京都府及び城南市の建築出都市計画図書を参照して下さい。

1:10.000

平成31年1月作成の 基本図1: 2500を編さんしたものである。 (編制 平成29年11月) 図例表 第Ⅳ表 等高線間隔10m

この測量成果は、国土地理院長の承認及び勘定を済て同院所管の
測量成果を使用して得たものである
(保証書附) 三 三〇 二分 第 一 九 四 号