城陽市排水設備工事設計図書

処理区分		供用開始日	年　月　日

排水設備計画確認申請書に添付するその他必要図書
（記　入　例）

受		排水設備番号
確認通知日 受付番号	（　－　号）	

設置場所	城陽市 〇〇〇〇〇〇番地
ふりがな 申請者氏名	じょうよう　たろう 城陽　太郎
使用者氏名	城陽　花子
責任技術者氏名	〇〇　〇〇
排水設備指定工事業者	〇〇設備工業所 電話番号　０７７４（〇〇）００００
指定給水装置工事事業者 （別途施工の場合）	〇〇水道工業所

付近見取図

（下記参照）

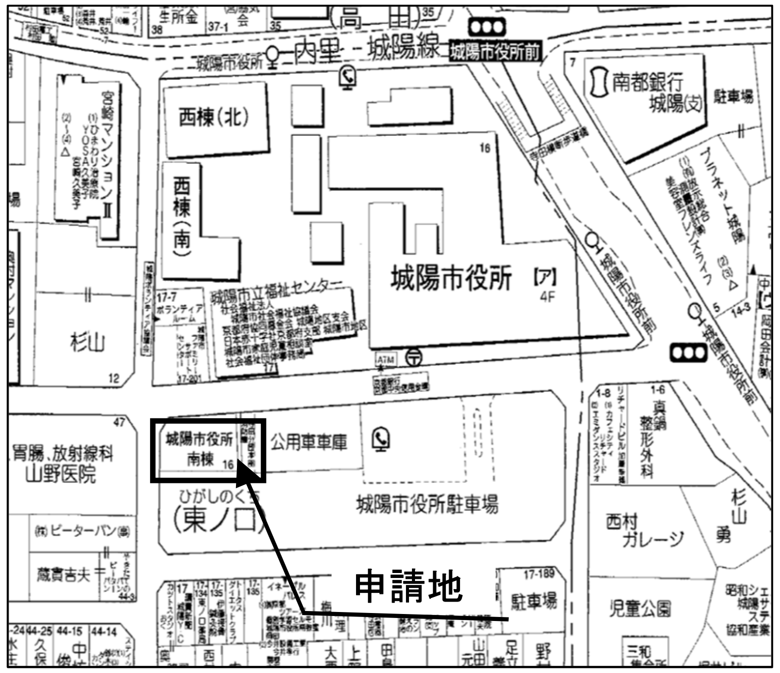

内里－城陽線
城陽市役所前
南都銀行 城陽(支)
駐車場
西棟(北)
西棟(南)
城陽市役所
城陽市立福祉センター
杉山
城陽市役所南棟
公用車車庫
ひがしのくち(東ノ口)
城陽市役所駐車場
胃腸・放射線科 山野医院
西村ガレージ
申請地
駐車場
児童公園

※太枠の項目については、必ず記入してください。

本申請について、適当と判断しますので確認通知書により通知してよろしいか。

起案者

申請から１０日以降の工事着工とし、注意のうえ、申請時（仮書き）、竣工時（墨書き）記入してください

着工日	令和　〇　年　〇〇月　〇〇日
完了日	令和　〇　年　〇〇月　〇〇日
完了検査日	令和　年　月　日
検査合格日	令和　年　月　日

本申請について、排水設備工事の完了検査が終了しましたので承認してよろしいか。

課長	課長補佐	係長	係	検査員

▨　網掛け以外を記入してください

公共汚水ます	[✓ 既存]・管止（公　）・開発 □コンクリート　☑塩　□露出等
既汚水処理	汲取り・浄化槽（[✓ 単独]・合併）・公共下水・不明・無し
建物区分	新築・増築・[✓ 改築]・築造・改良
工事区分	新設・増設・改築（[✓ 改造]・撤去・修繕）
使用水	[✓ 水道水]・井戸水・併用
排水区分	[✓ 家庭汚水]・営業汚水・工場排水
既取付管	[✓ 塩ビ管]・ＨＰ管・ボイド管

完了検査手数料		
排水管	㎜	円
水洗便器	個	円
合計		円
納入	令和　年　月　日	

量水器指示数	確認日	令和　年　月　日
	口径	φ　㎜
	メータ番号	
	指示数	m^3
	確認者	

地理情報入力日	入力担当者
令和　年　月　日	
令和　年　月　日	

設置場所	城陽市 〇〇〇〇〇〇番地
申請者	城陽　太郎

当該工事にかかる施工内容について、不適当の部分があれば、指定工事業者の責任において改善します。

排水設備指定工事業者　〇〇設備工業所

責任技術者　〇〇　〇〇　㊞

下検査日　令和　〇　年　〇〇　月　〇〇　日

完了届の提出までに必ず下検査を行って記入してください

区分	□新設　□既設　□取替	□新設　□既設　□取替
位置	公ます①　Ａ点より へ　.　m へ　.　m	公ます②　点より へ　.　m へ　.　m
	□１５０ □その他	□３５０　□１５０ □２００　□その他
	露出　□塩ビ 防護ハット ）	□コンクリート　□露出　□塩ビ □ドロップ　□防護ハット □その他（　）
工	□公費　□私費　□既存	□公費　□私費　□既存
深さ	.　m	.　m
土間	□有　□無 □その他（　）	□有　□無 □その他（　）

（排水管の径・管種・勾配及び延長、ますの口径及び深さを記入してください）

方位

平面図　Ｓ＝１：１００

平面図作成

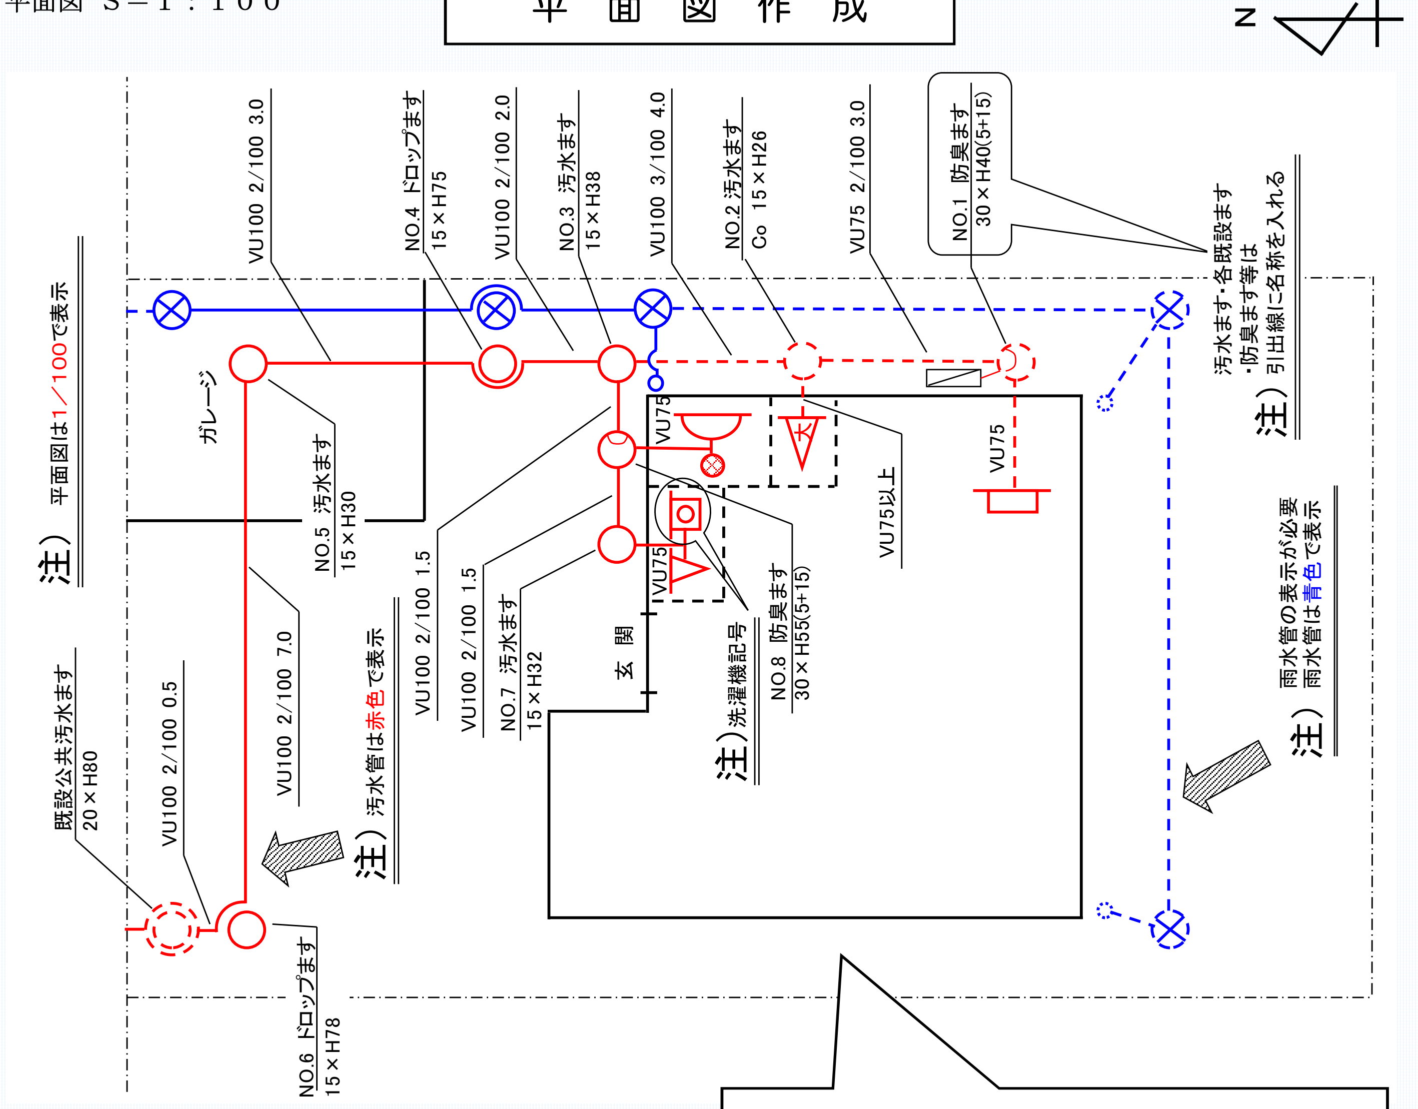

N
VU100 2/100 3.0
NO.4 ドロップます 15×H75
VU100 2/100 2.0
NO.3 汚水ます 15×H38
VU100 3/100 4.0
NO.2 汚水ます Co 15×H26
VU75 2/100 3.0
NO.1 防臭ます 30×H40(5+15)
注）汚水ます・各既設ます・防臭ます等は引出線に名称を入れる
注）平面図は1／100で表示
ガレージ
NO.5 汚水ます 15×H30
VU75
VU75以上
VU100 2/100 1.5
VU100 2/100 1.5
NO.7 汚水ます 15×H32
玄関
注）洗濯機記号
NO.8 防臭ます 30×H55(5+15)
注）雨水管の表示が必要 雨水管は青色で表示
既設公共汚水ます 20×H80
VU100 2/100 0.5
VU100 2/100 7.0
注）汚水管は赤色で表示
NO.6 ドロップます 15×H78

汚水は赤色、雨水は青色、既設は破線で記入してください

有無のチェックをしてください

阻集器：□有　☑無　ﾍｯﾀﾞ等：□有　☑無

※屋外排水管延長が１５ｍを超える場合は、縦断面図を添付してください。

＜特記事項＞　取付管　：　□取替　□一部改造（　）

＜検査記録＞