

宇治都市計画下水道の変更
(城 陽 市 決 定)

京都府木津川流域関連城陽市公共下水道
(洛 南 処 理 区)

計 画 書
(案)

令和 8 年 月

京 都 府 城 陽 市

宇治都市計画下水道の変更（城陽市決定）

都市計画城陽市公共下水道「2 排水区域」を次のように変更する。

2 排水区域

「排水区域は総括図表示のとおり」

（備考）京都府木津川流域関連城陽市公共下水道（洛南処理区）

面積 約 1,122ha（汚水）

理 由

上位計画と整合の取れた効率的な下水道整備の促進が必要なことから、東部丘陵地「中間エリア」の一部、市街化区域追加地区の商工業整備計画区域および地区計画による住宅区域の変更を行う。

これにより都市の発展及び水質保全の向上に寄与し、併せて公共用水域の保全に資するものである。

宇治都市計画下水道の変更理由

＜新たに追加する区域（91ha）＞

- 東部丘陵地「中間エリア」の一部（約 73ha）

開発計画として商工業施設が形成され、公共下水道排水区域とすることが適正と位置付けた区域。

- 市街化区域追加地区（約 16.7ha）

開発計画として商工業施設が形成され、公共下水道排水区域とすることが適正と位置付けた区域。

- 地区計画区域（約 1.3ha）

地区計画ガイドラインにもとづく宅地開発が計画されていることから、公共下水道排水区域とすることが適正と位置付けた区域。

計 画 書

(新 旧 対 照)

旧 赤
新 黒

宇治都市計画下水道の変更（城陽市決定）

都市計画城陽市公共下水道を次のように変更する。

1 下水道の名称

京都府木津川流域関連城陽市公共下水道

2 排水区域

「排水区域は総括図表示のとおり」

（備考） 京都府木津川流域関連城陽市公共下水道（洛南処理区）

面積	約	1,031ha
		1,122ha

3 下水管渠

該当なし

4 その他の施設


該当なし

(参 考)

新 旧 对 照 表

新旧対照表

	項 目	新	旧	備考
1 下水道の名称		京都府木津川流域関連 城陽市公共下水道	同 左	
2 排 水 区 域	汚水 洛南処理区	約 1,122 ha	約 1,031 ha	増約 91 ha
3 下水管渠	幹線数 吐口数	該当なし	同 左	
4 その他の施設		該当なし	同 左	

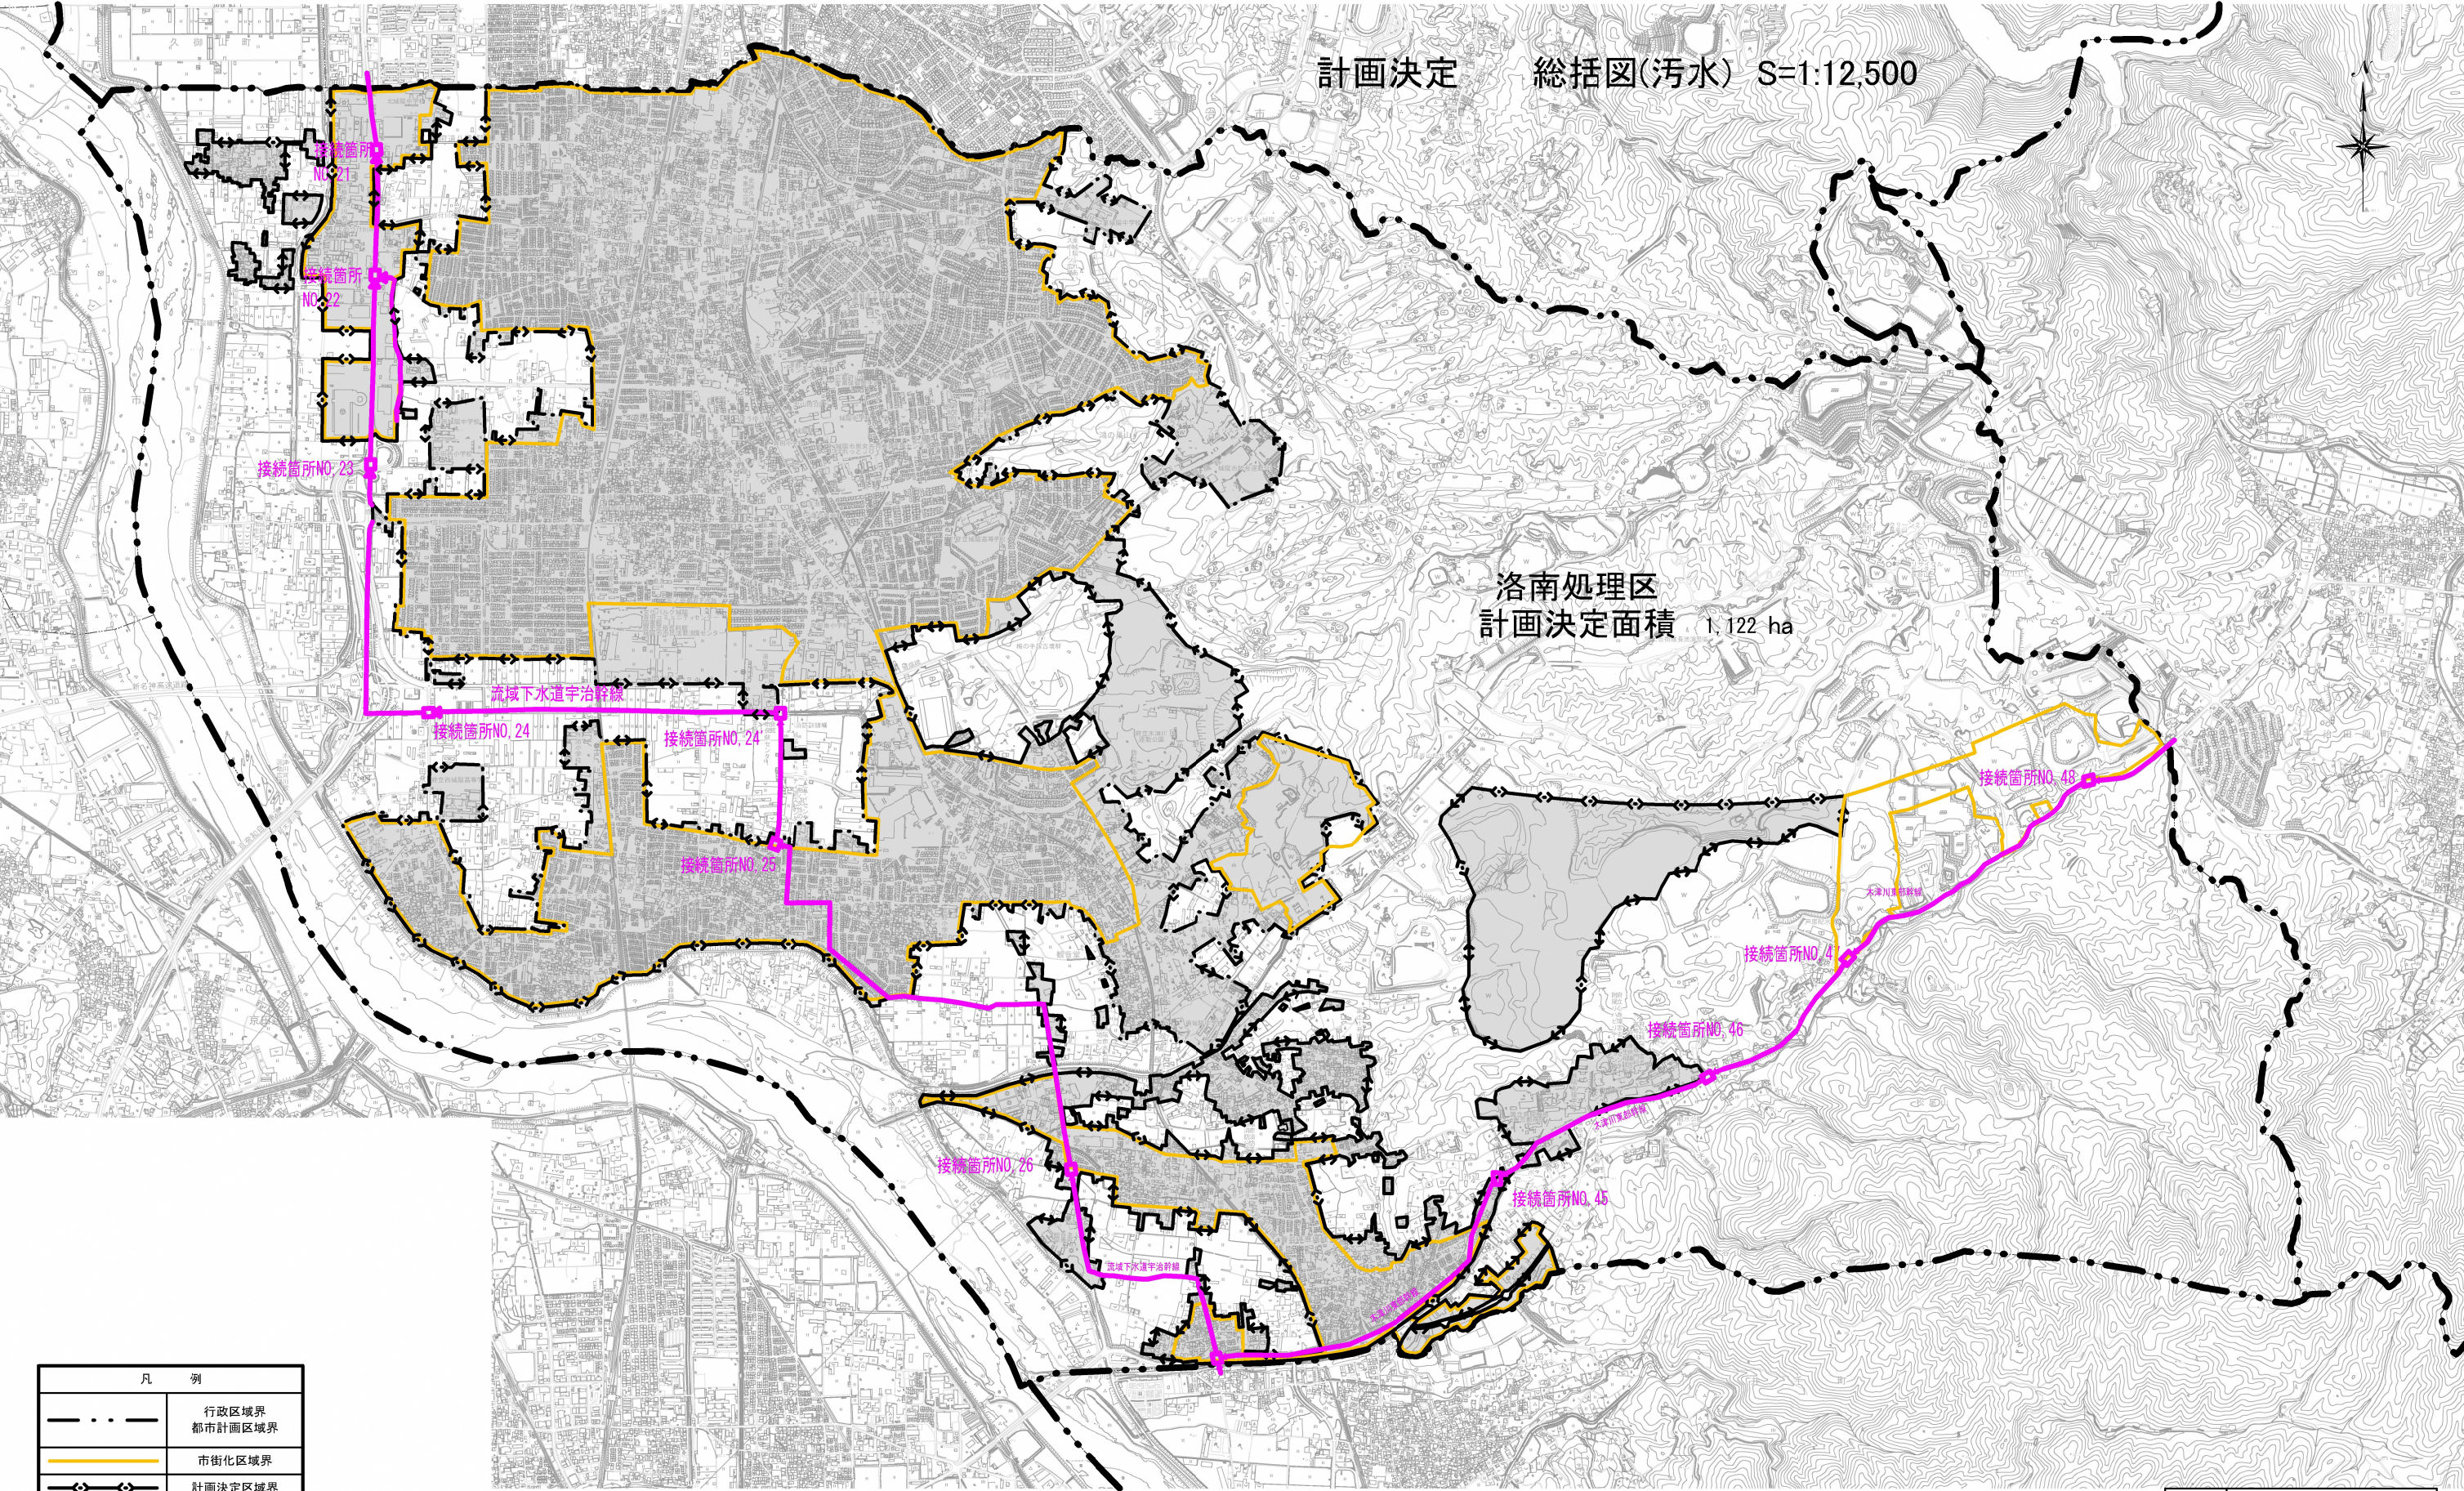

凡 例	
	行政区域界 都市計画区域界
	市街化区域界
	計画決定区域界
	接続箇所No
	流域下水道幹線 及び接続箇所番号

事業名	宇治都市計画下水道事業				
名称	京都府木津川流域関連 城陽市公共下水道				
図面名	総括図(污水)				
作成年月	令和 年 月 日	縮尺	1:12,500	図番	1/1
城 陽 市					

