街区確定図

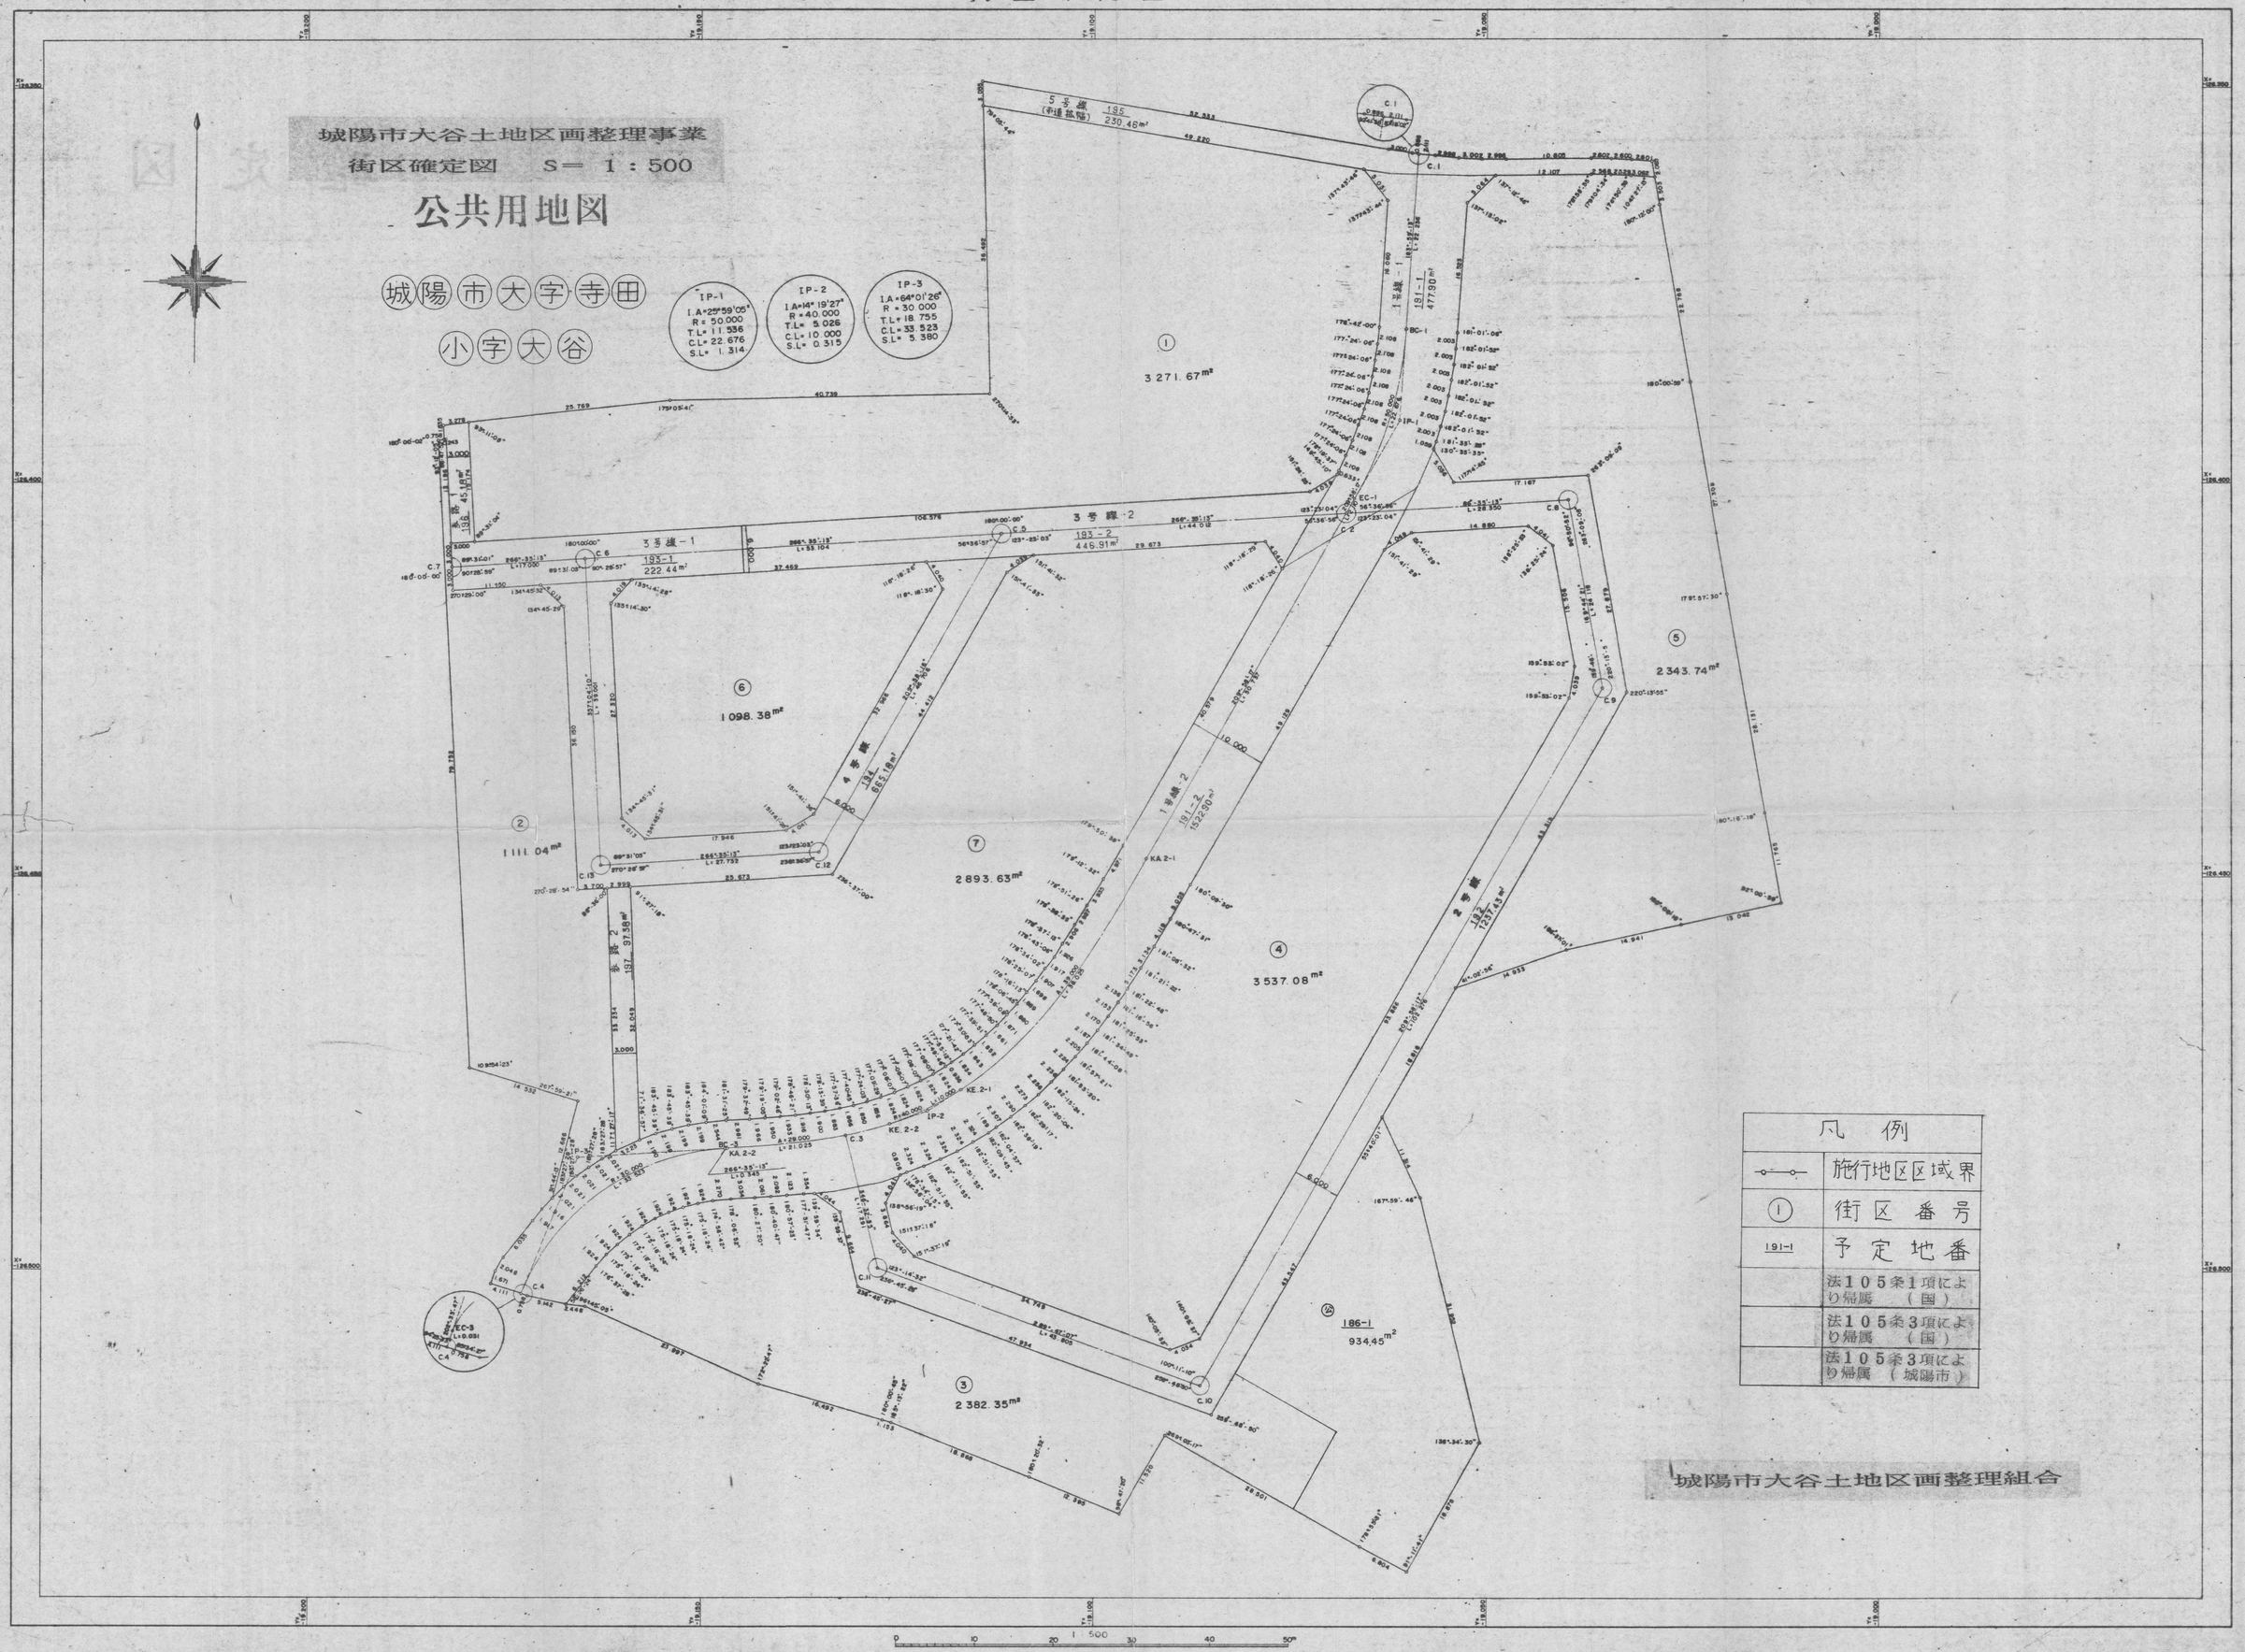
城陽市大谷土地区画整理事業
街区確定図　S＝1：500
公共用地図
城陽市大字寺田
小字大谷
IP-1
I.A=25°59'05"
R=50.000
T.L=11.536
C.L=22.676
S.L=1.314
IP-2
I.A=14°19'27"
R=40.000
T.L=5.026
C.L=10.000
S.L=0.315
IP-3
I.A=64°01'26"
R=30.000
T.L=18.755
C.L=33.523
S.L=5.380
5号線
195
250.46m²
1号線-1
181-1
477.90m²
3号線-2
193-2
446.91m²
3号線-1
193-1
222.44m²
4号線
194
685.18m²
1号線-2
191-2
1522.90m²
2号線
197
1237.43m²
186-1
934.45m²
3 271.67m²
2 343.74m²
1 098.38m²
2 893.63m²
3 537.08m²
1 111.04m²
2 382.35m²
凡例
施行地区区域界
街区番号
191-1　予定地番
法105条1項により帰属（国）
法105条3項により帰属（国）
法105条3項により帰属（城陽市）
城陽市大谷土地区画整理組合
0 10 20 1:500 30 40 50m